

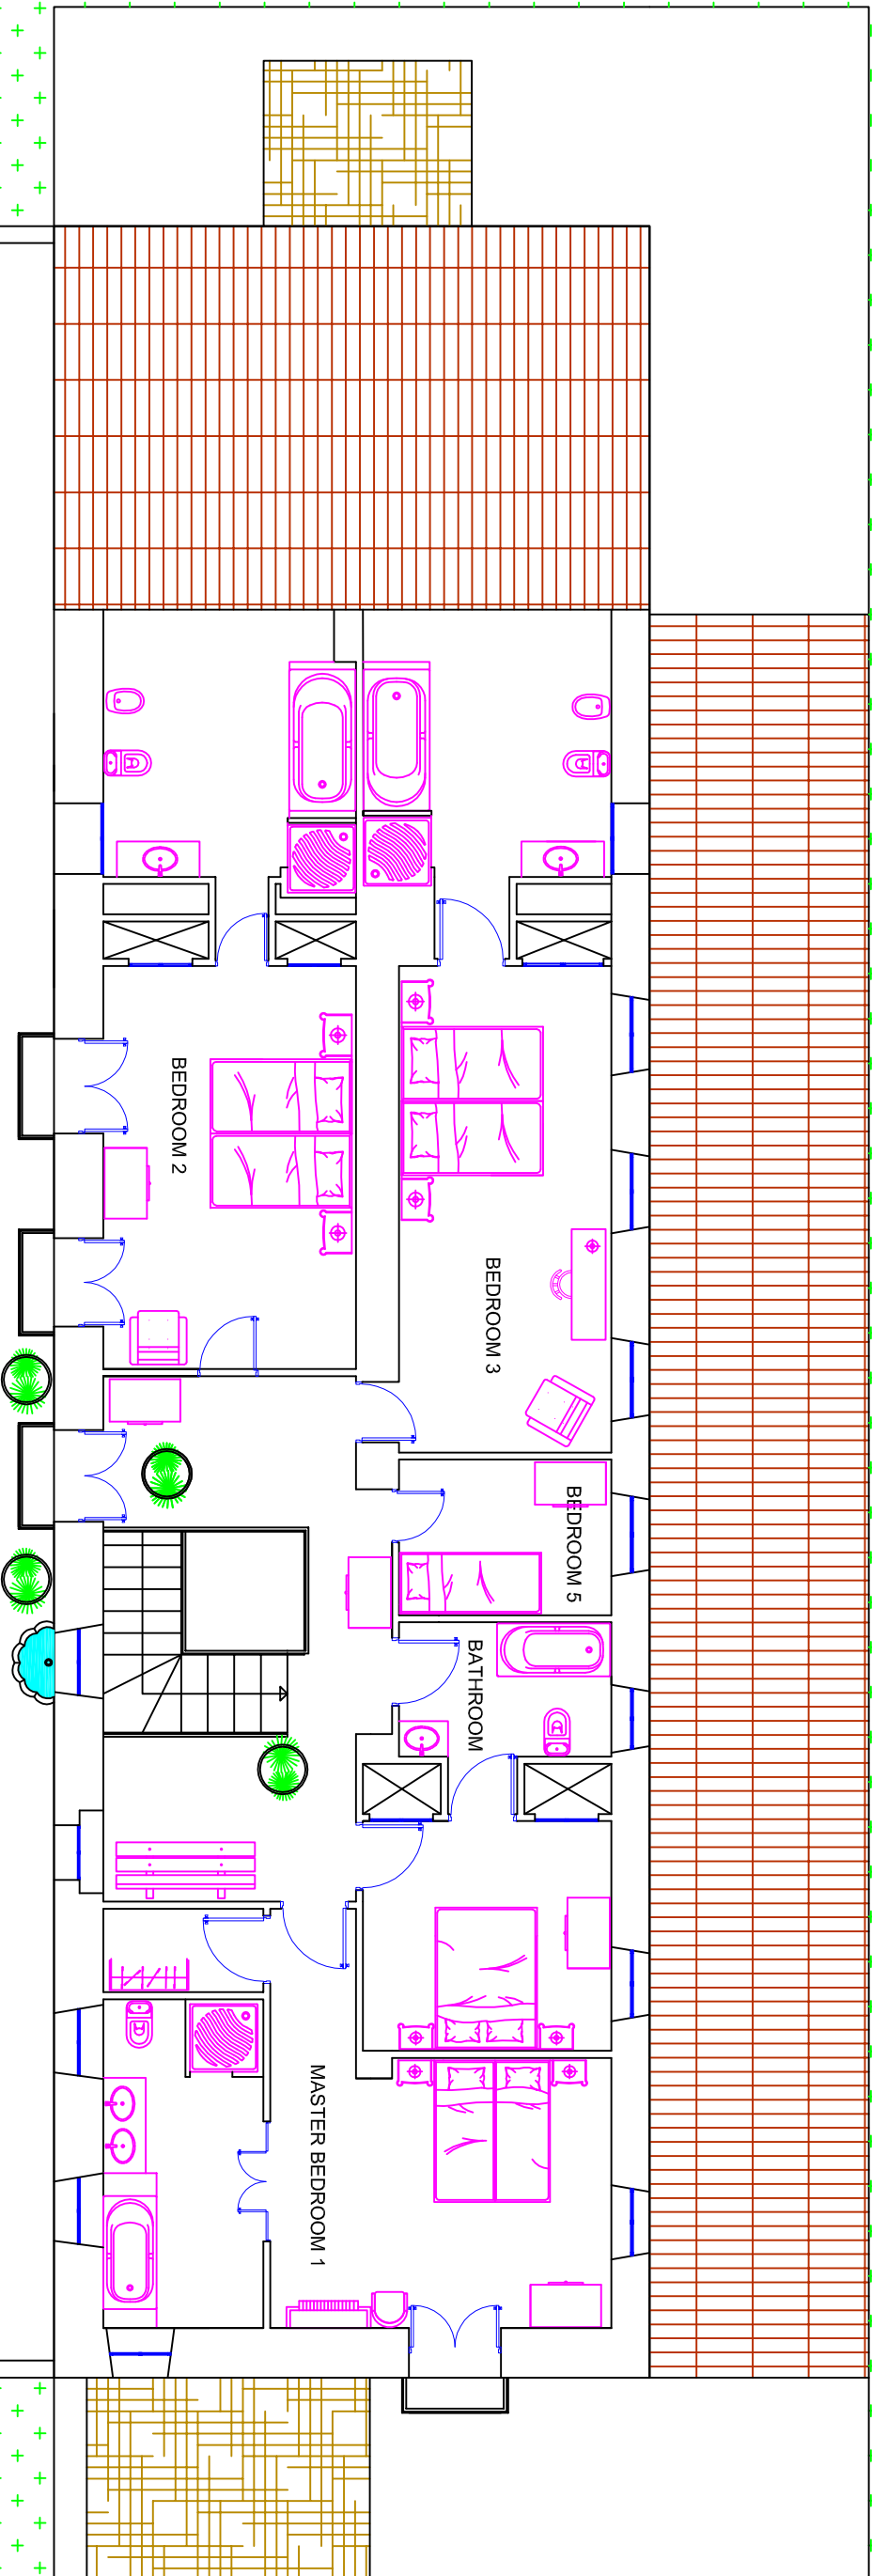


POOL PATH

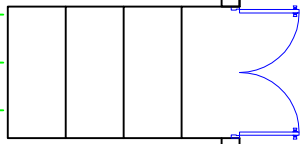

COURTYARD

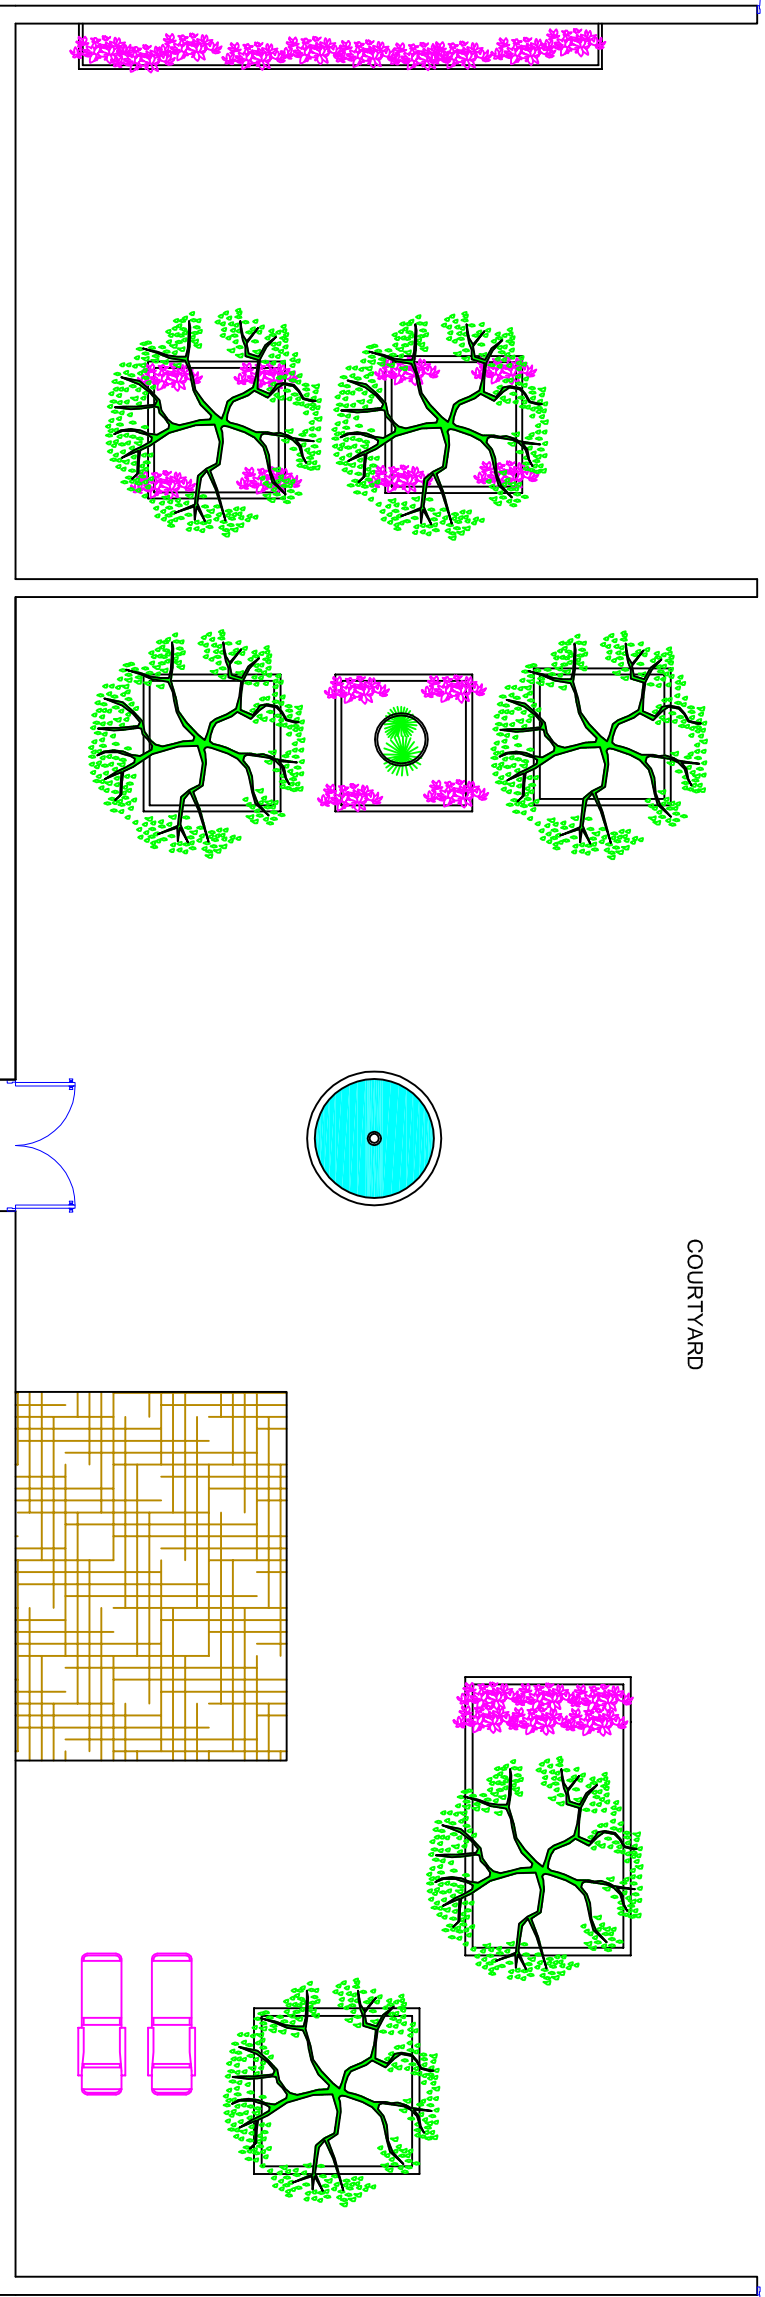

FIRST FLOOR PLAN

ESCALA :
1/100

FECHA :
ENERO 2016