
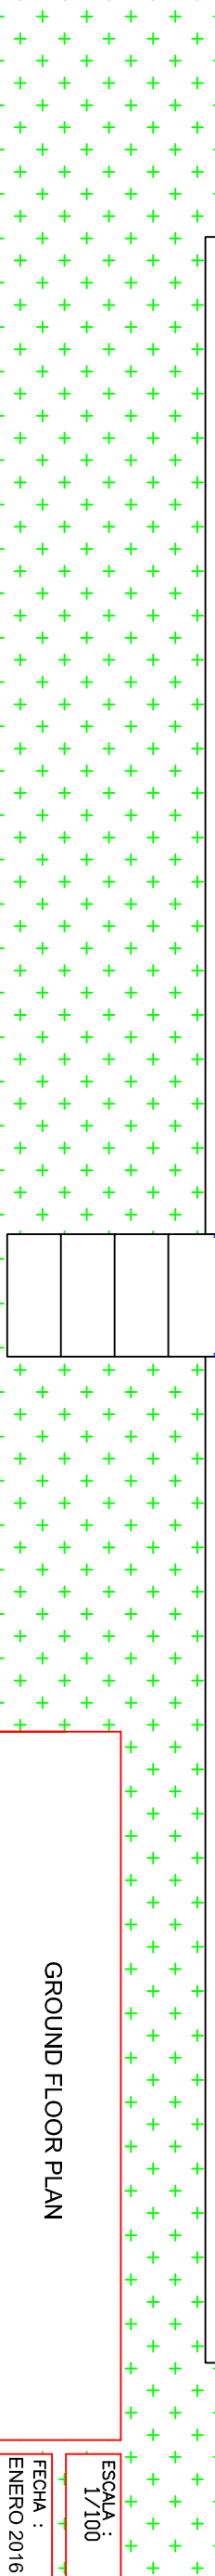
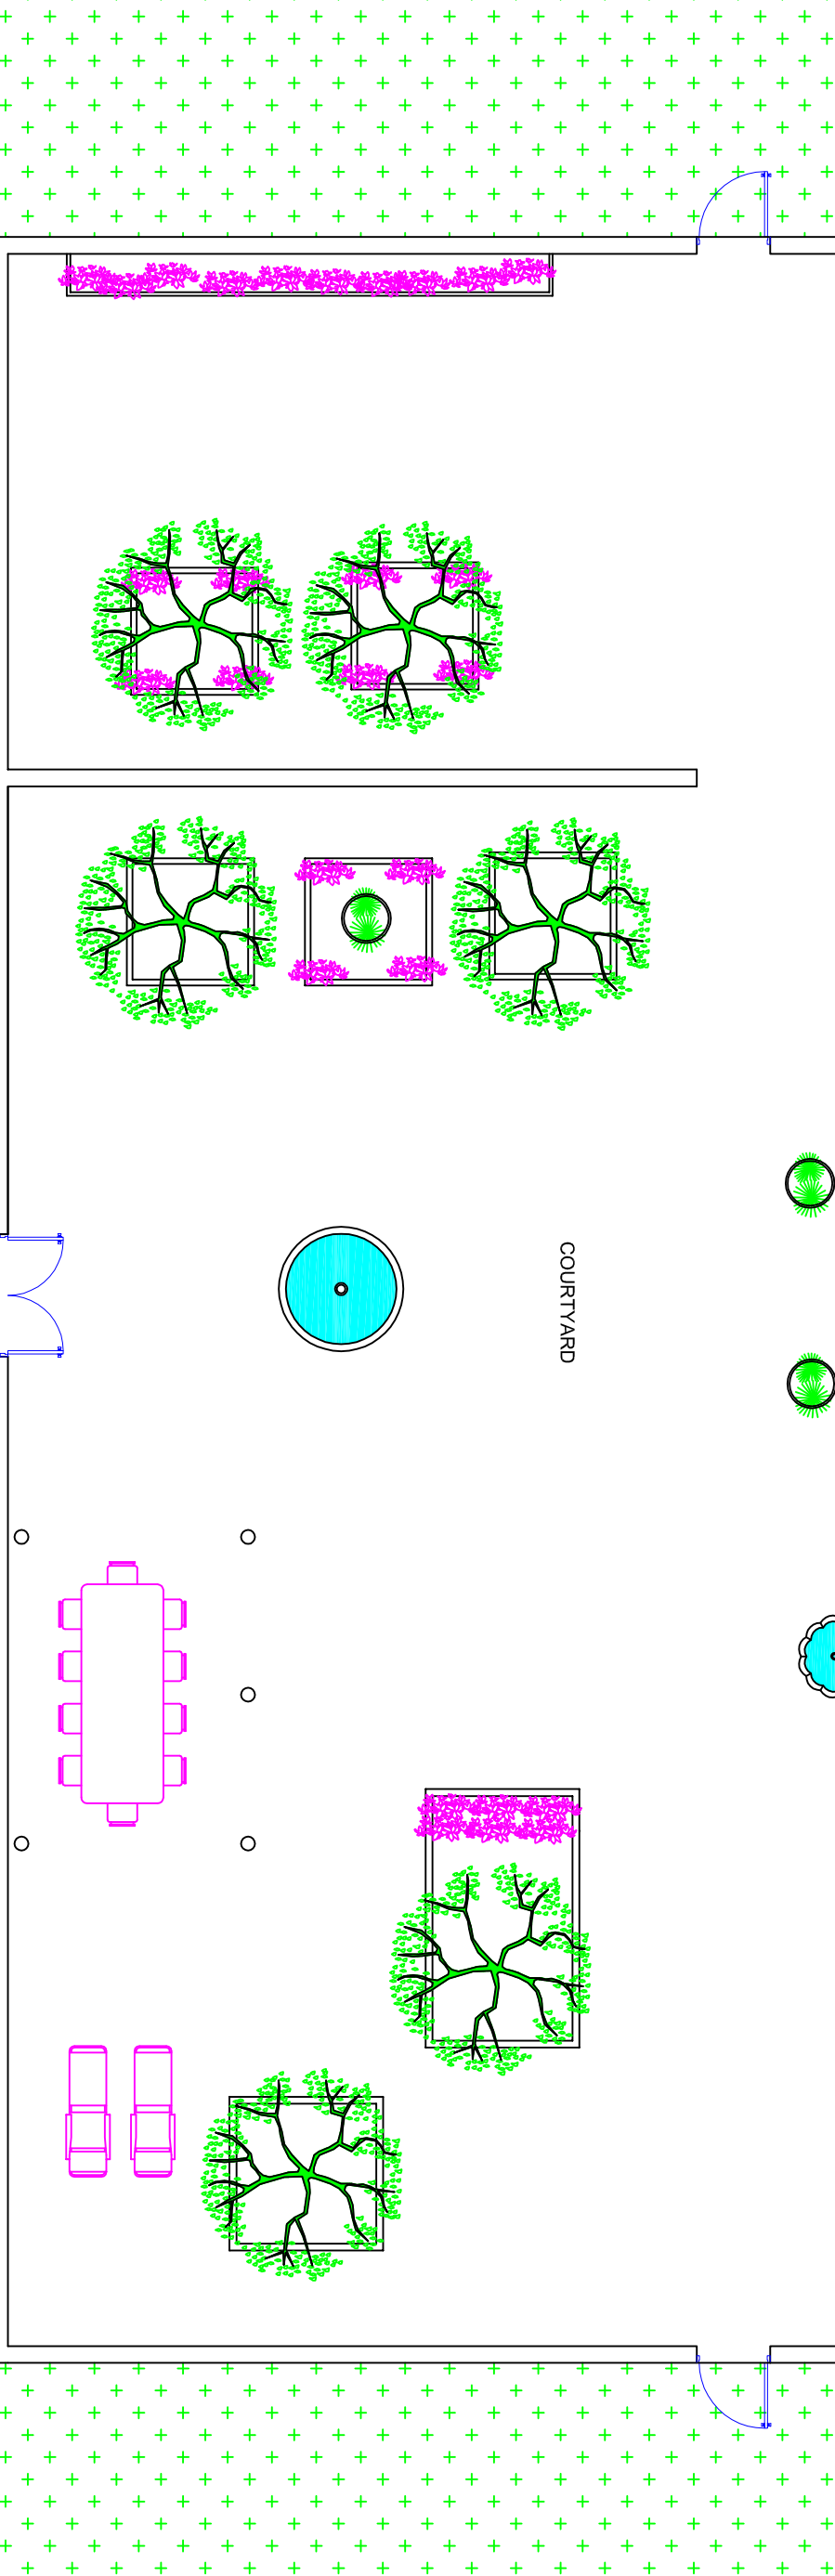


POOL PATH

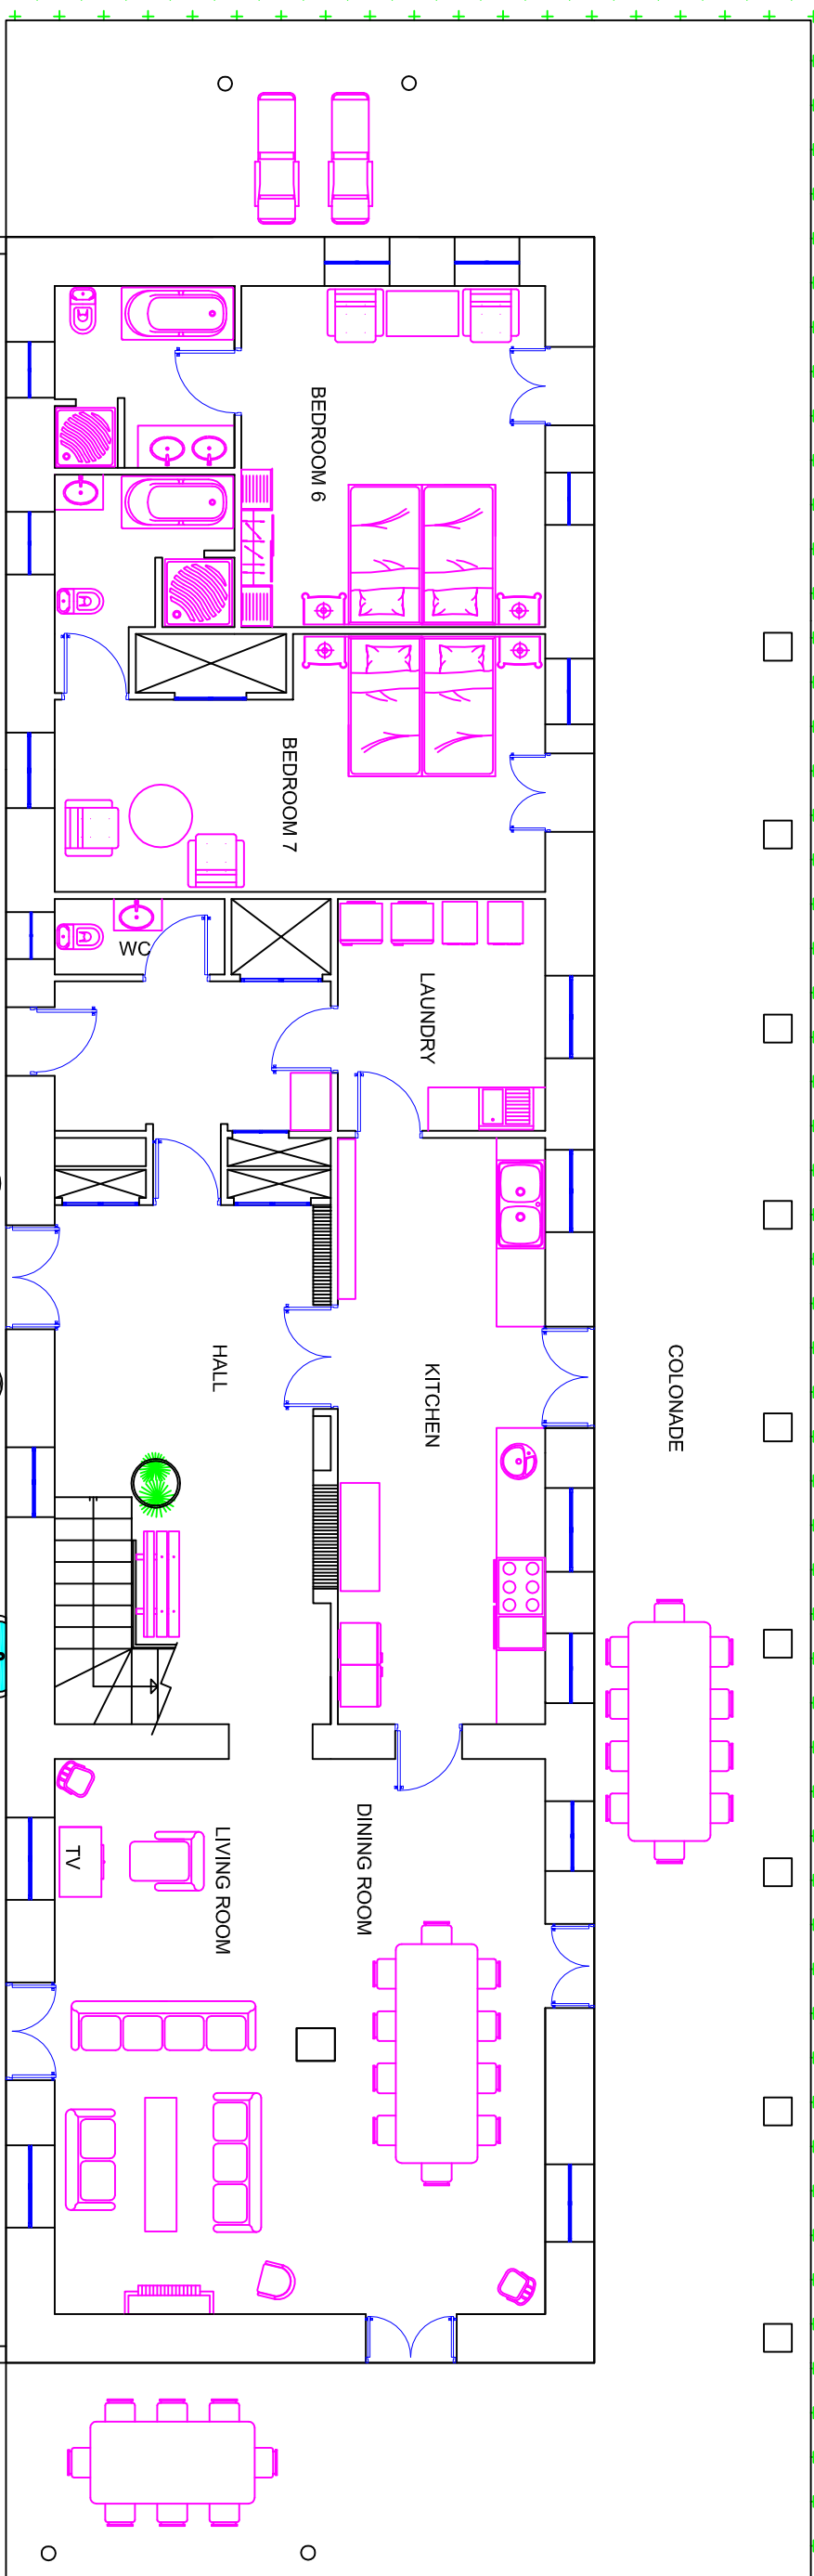

GROUND FLOOR PLAN

ESCALA :  
1/100

FECHA :  
ENERO 2016