


POOL PATH

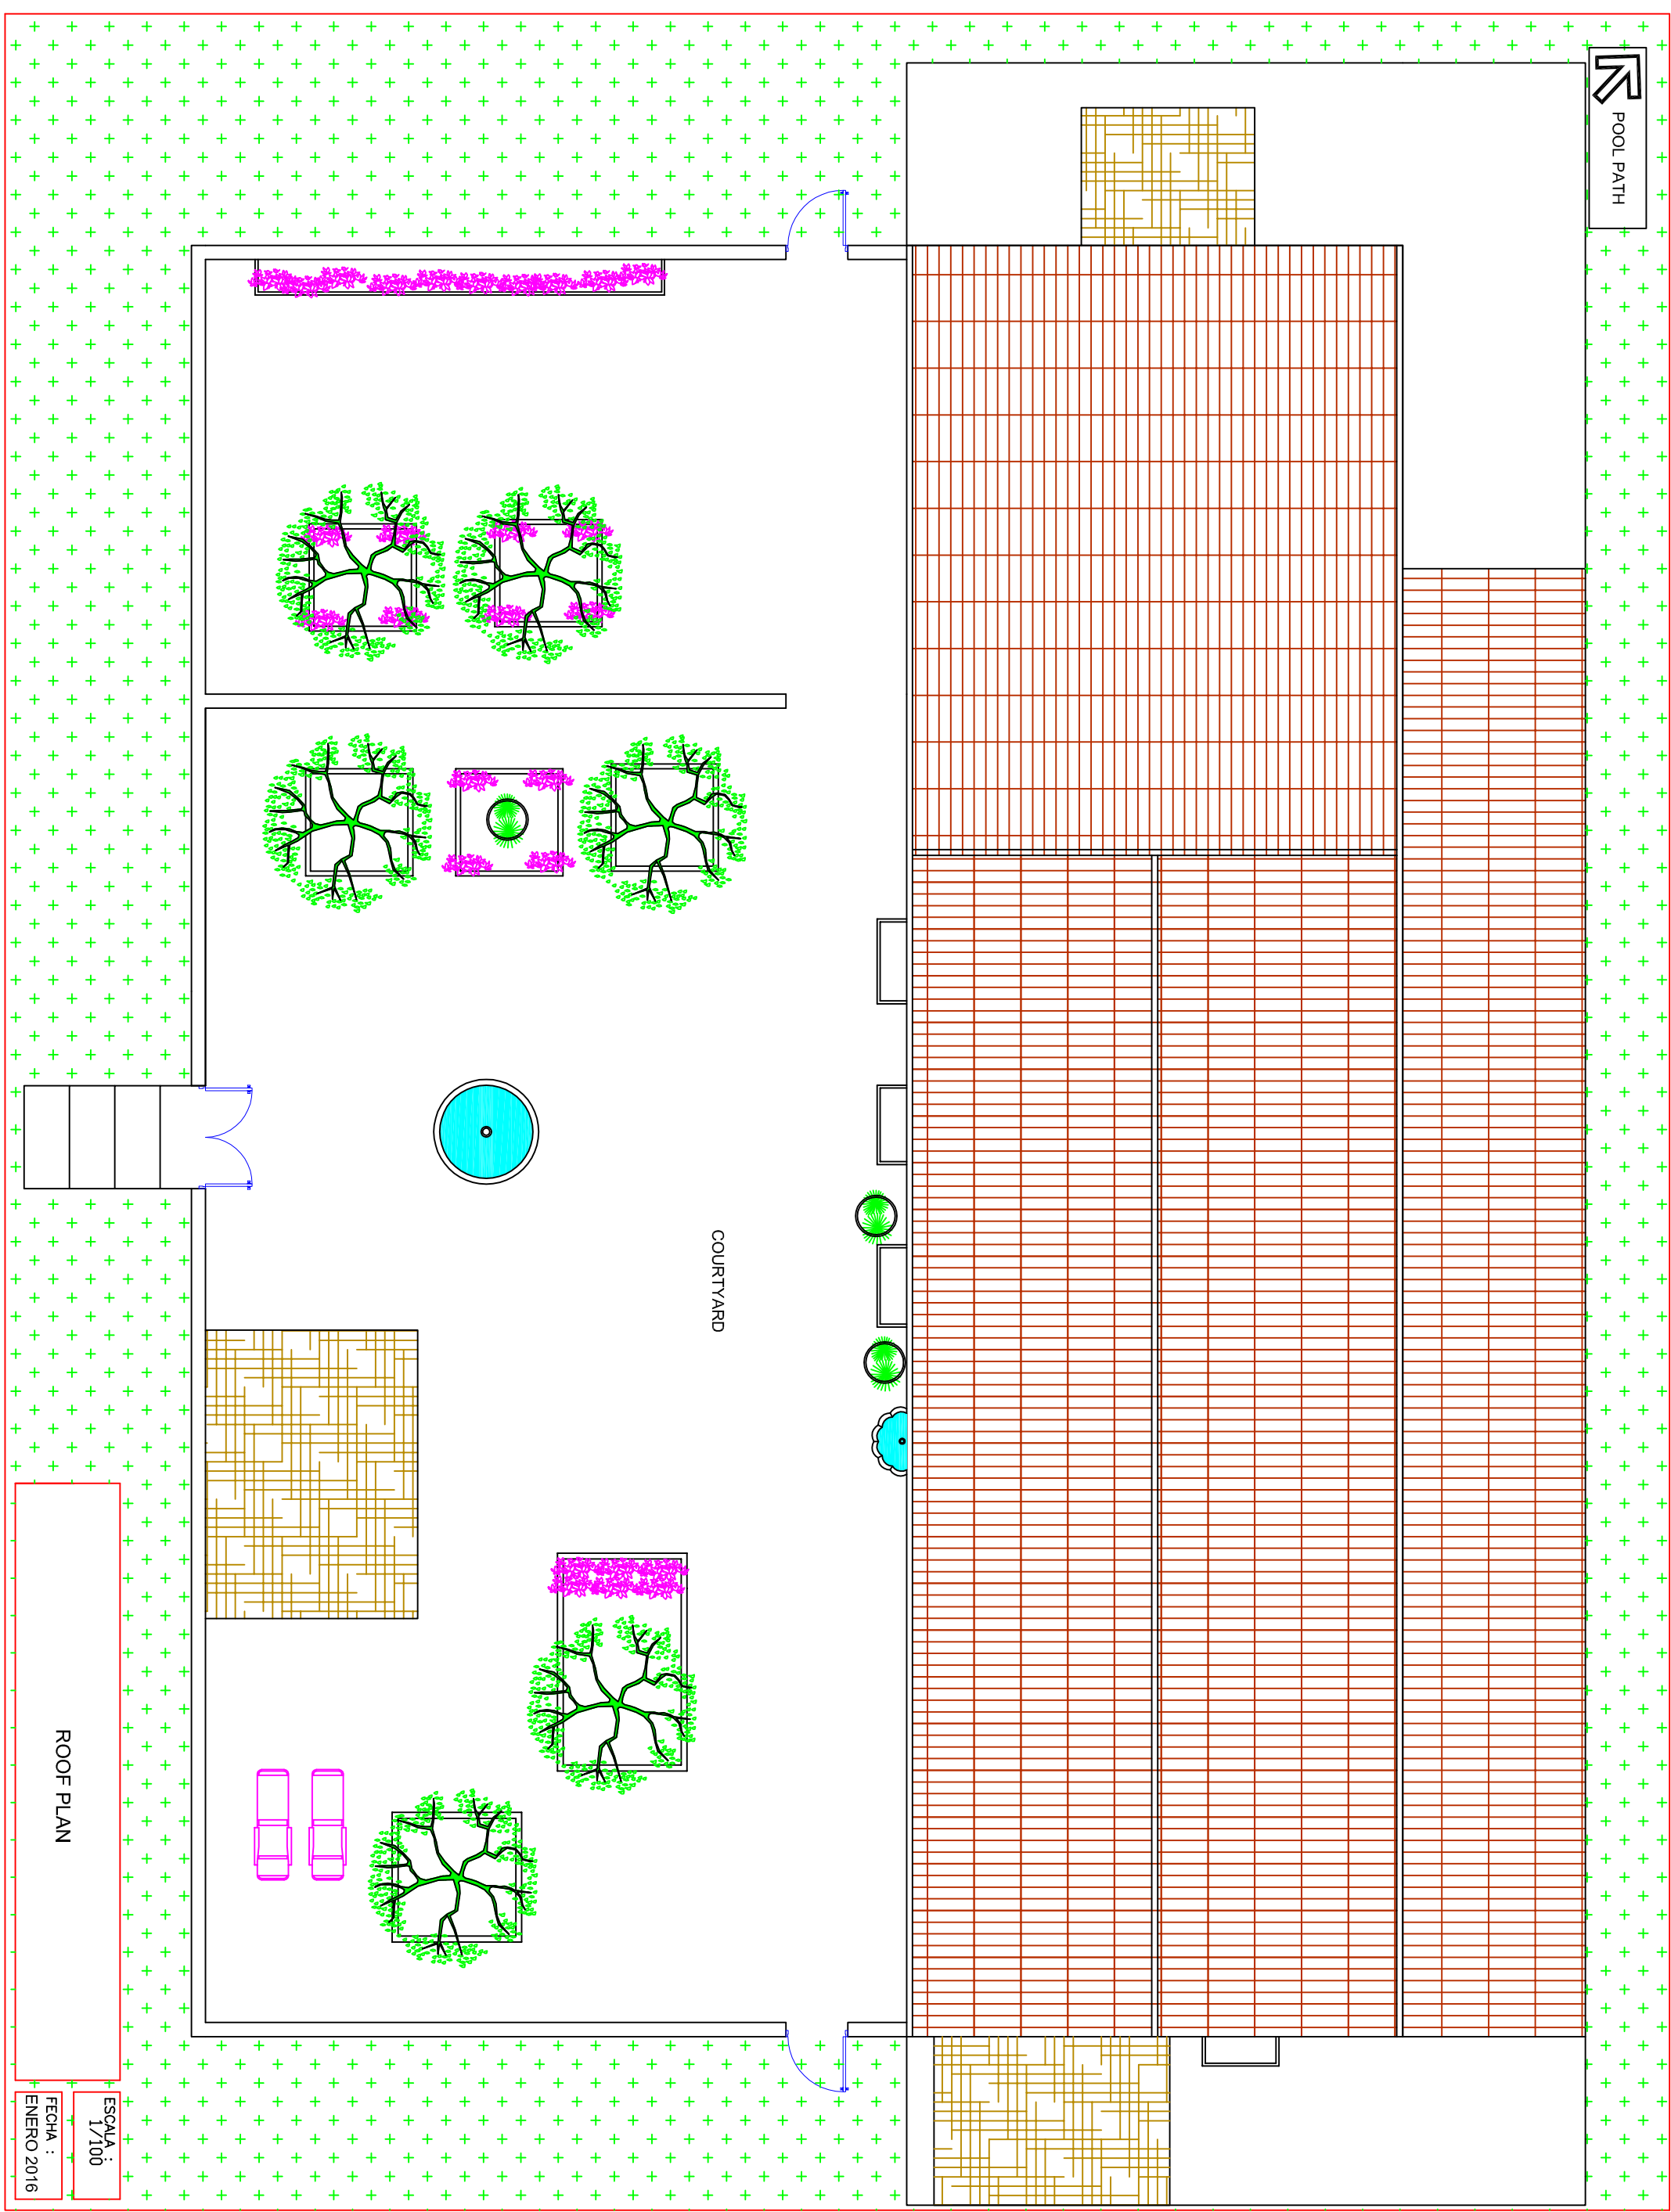

COURTYARD

ROOF PLAN

FECHA :
ENERO 2016

ESCALA :
1/100